



AREA DE XOGOS
INFANTÍS

SUPERFICIES :

E 1	46.53 m²
E 2	47.54 m²
E 3	31.35 m²
E 4	29.94 m²
E 5	35.75 m²
E 6	35.75 m²
E 7	38.99 m²
F 8	38.52 m²
F 9	35.75 m²
F 10	35.75 m²
F 11	48.57 m²
F 12	48.07 m²
F 13	37.38 m²
F 14	37.38 m²
F 15	43.72 m²
G 16	38.67 m²
G 17	37.38 m²
G 18	37.38 m²
G 19	34.63 m²
H 20	38.37 m²
H 21	34.56 m²
H 22	40.99 m²
H 23	43.97 m²
H 24	46.77 m²
H 25	46.25 m²
H 26	45.25 m²
H 27	477.35 m²
PASEOS	566.67 m²
EMPEDRADO	83.75 m²

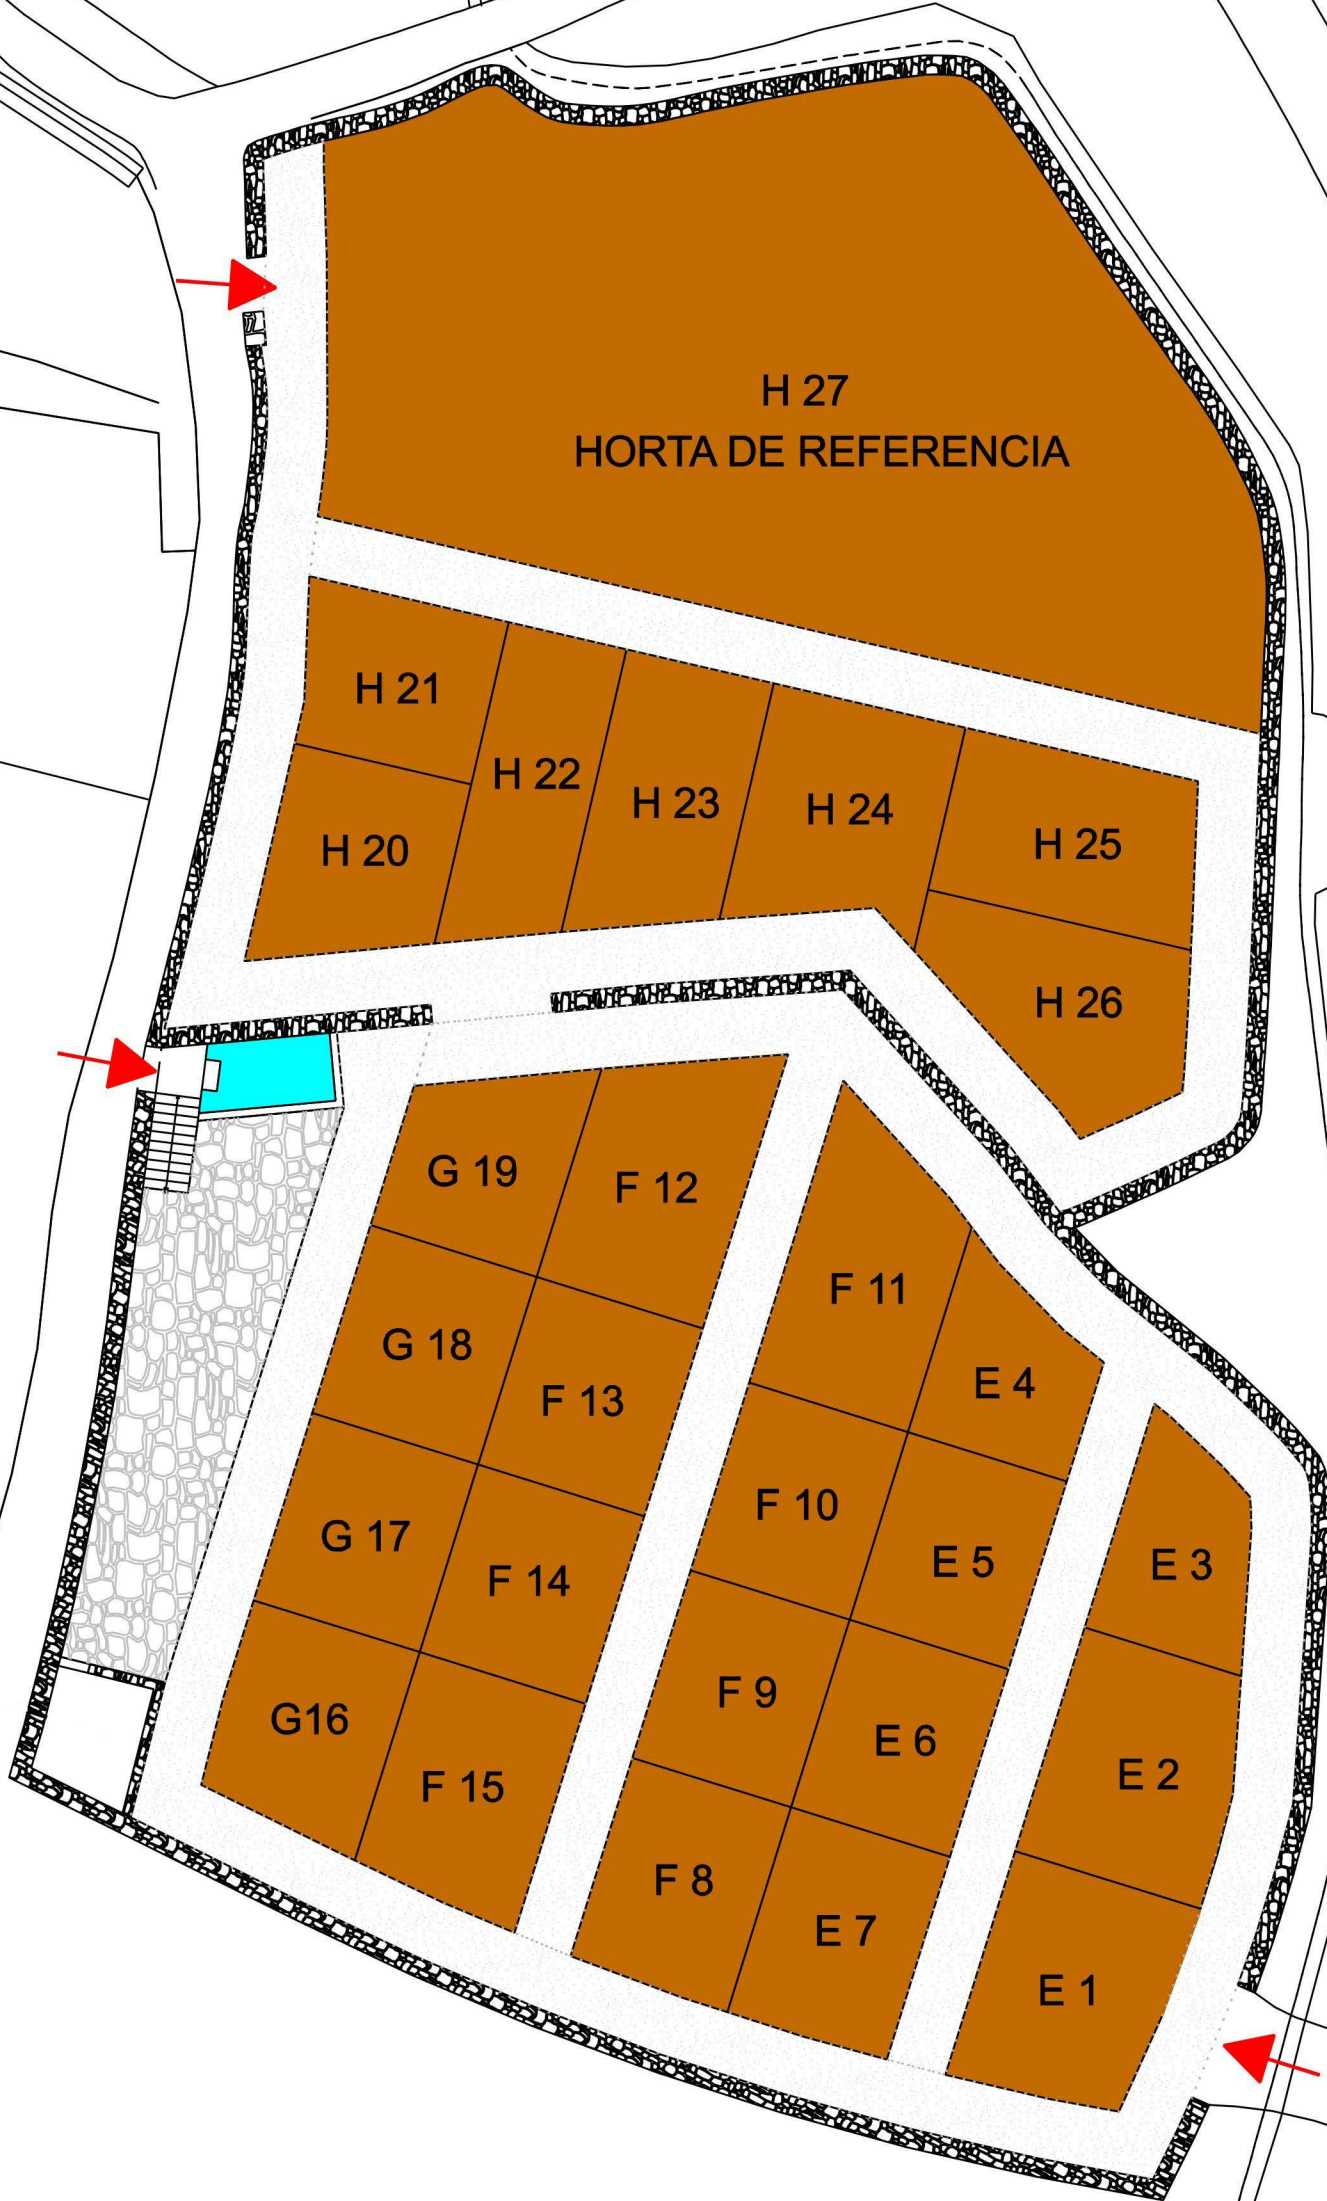

CAMPO DE FUTBOL

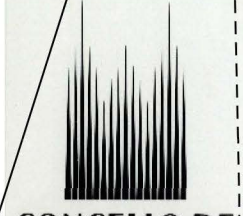

CONCELLO DE
SANTIAGO

PARQUES
E XARDINS

Título proxecto:

HORTAS DE BELVÍS

Título plano:

DISTRIBUCIÓN E SUPERFICIES
DAS HORTAS DE ABAIXO

Arquivo informático:	Data:	Escala:	Nº plano:
	xullo 2010	1/250	1
Arquivo carpetas:	Debuxado:		